雲泰表演廳－1F

113.11.04

印鑑		
工程名稱		
圖別		
圖號:		
張號:	／	
	簽章	日期
設計		
繪圖		
校對		
審核		
核准		
比 例		

修正	日期	摘要

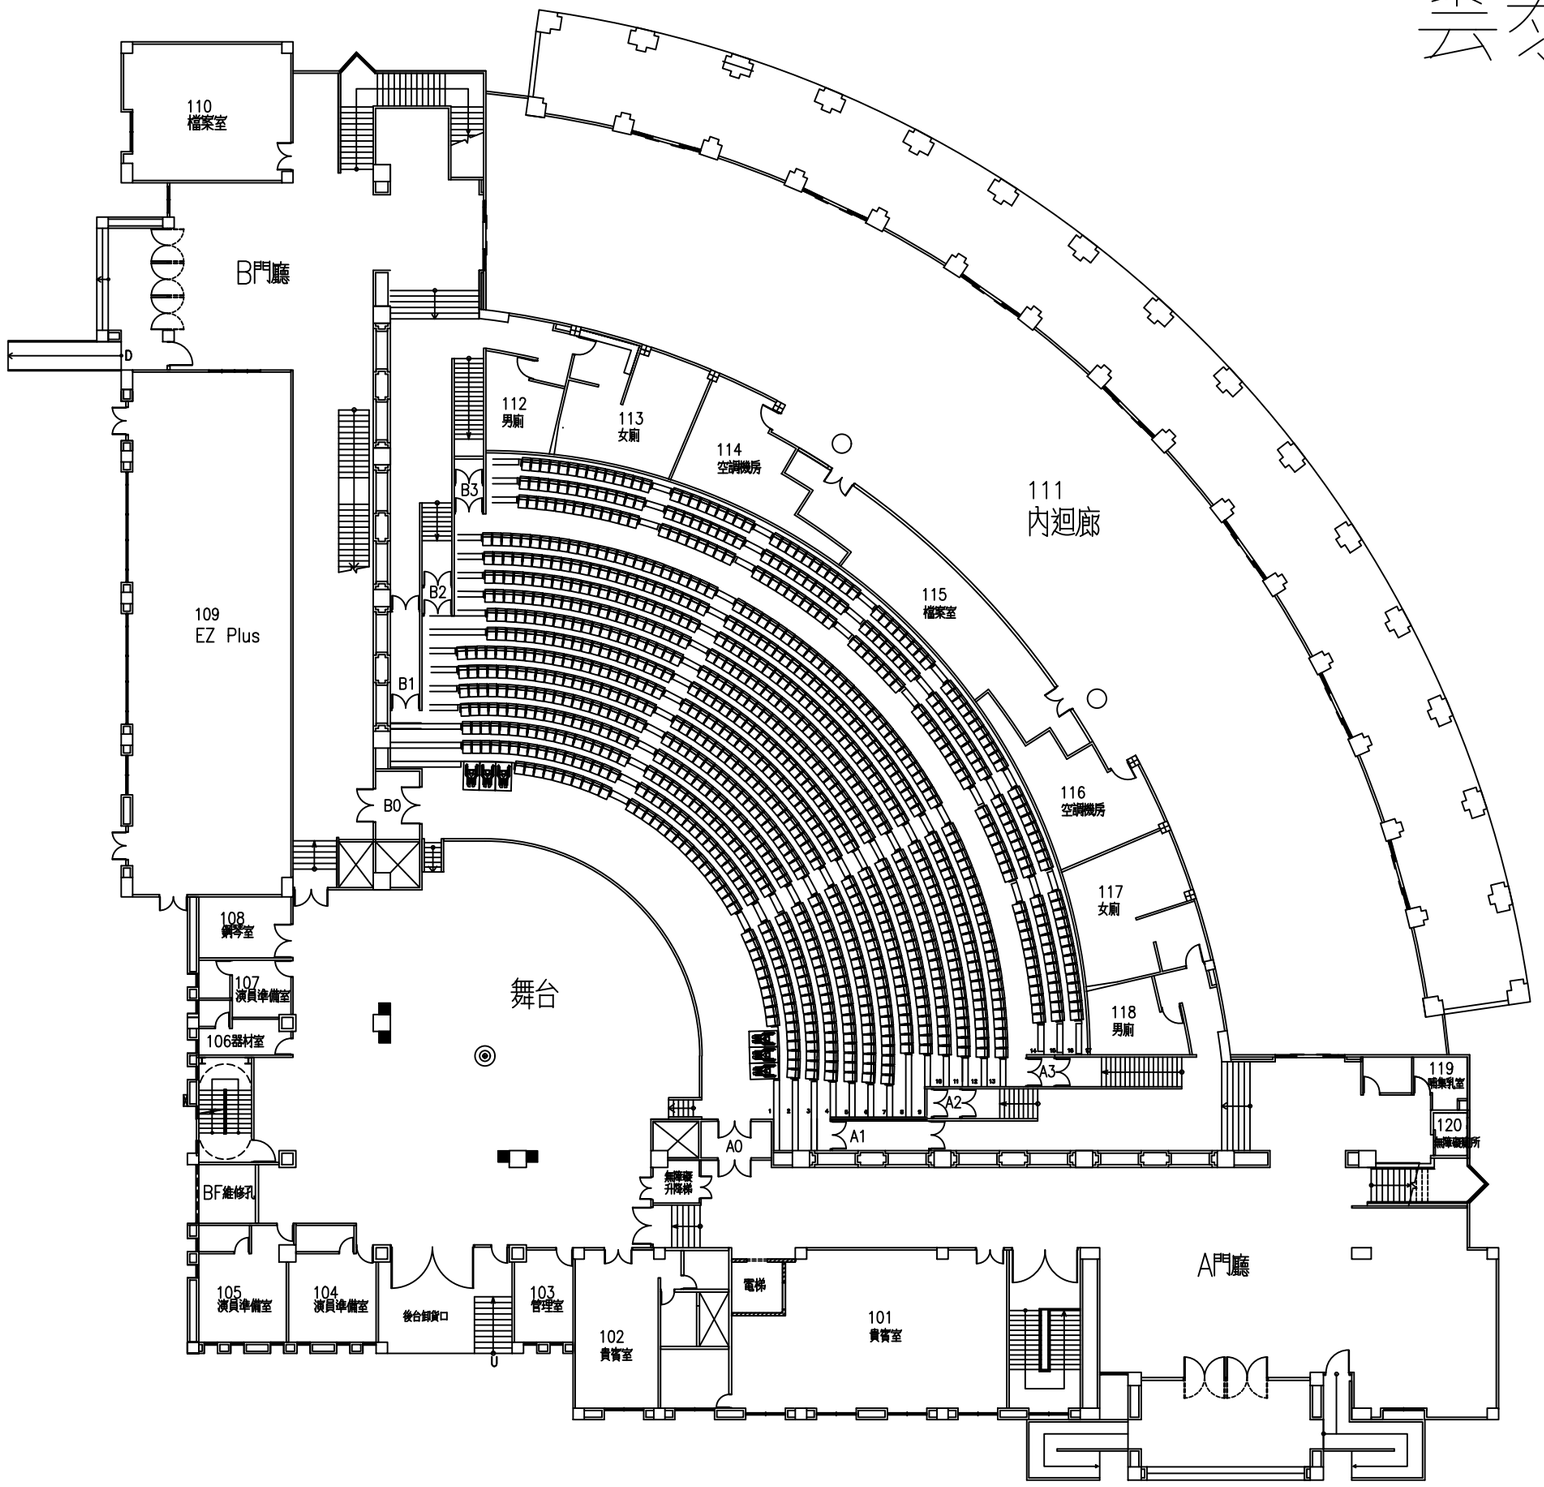

雲泰表演廳－2F

113.11.04

印鑑			
工程名稱			
圖別			
圖號:			
張號:	／		
	簽章	日期	
設計			
繪圖			
校對			
審核			
核准			
比 例			
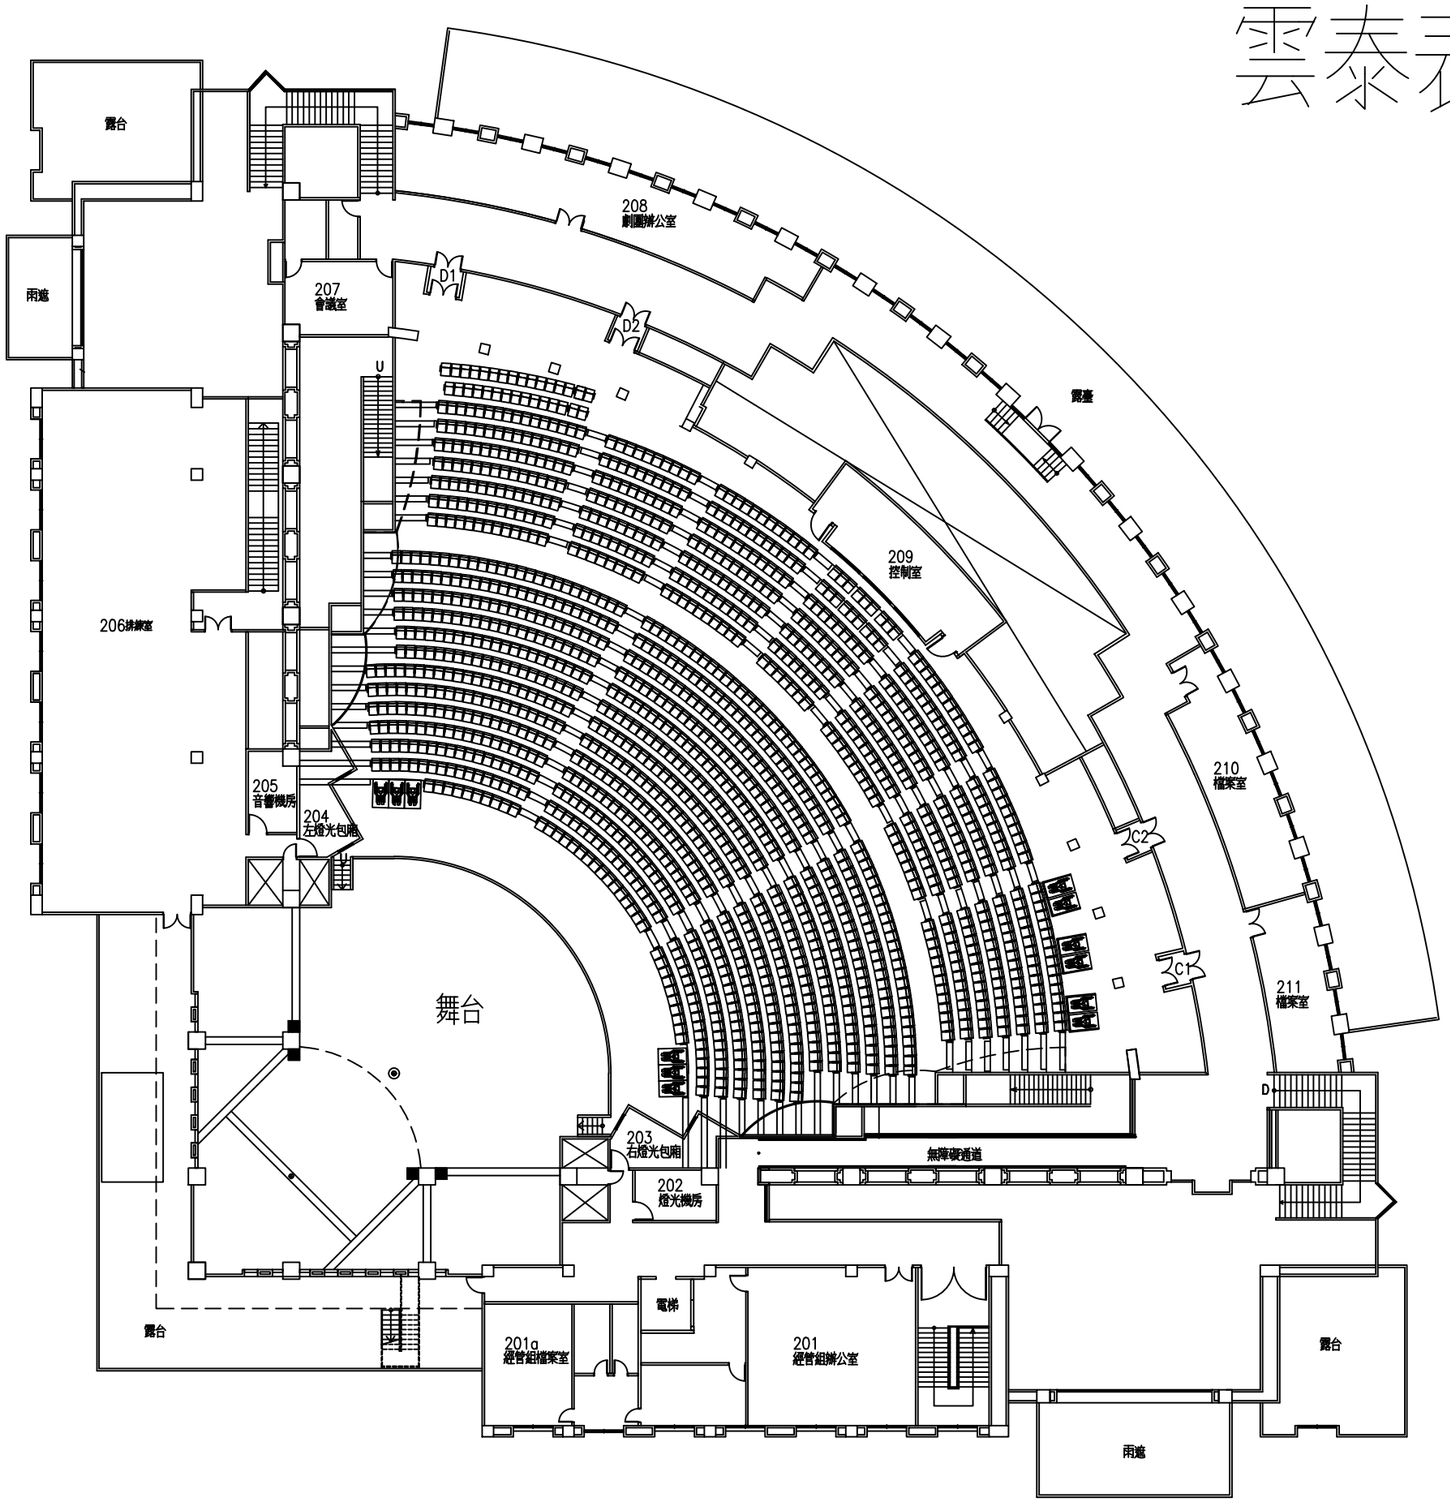
修正	日期	摘要